


# 伽师县烈士纪念设施整修工程项目用地（宗地二）勘测定界图

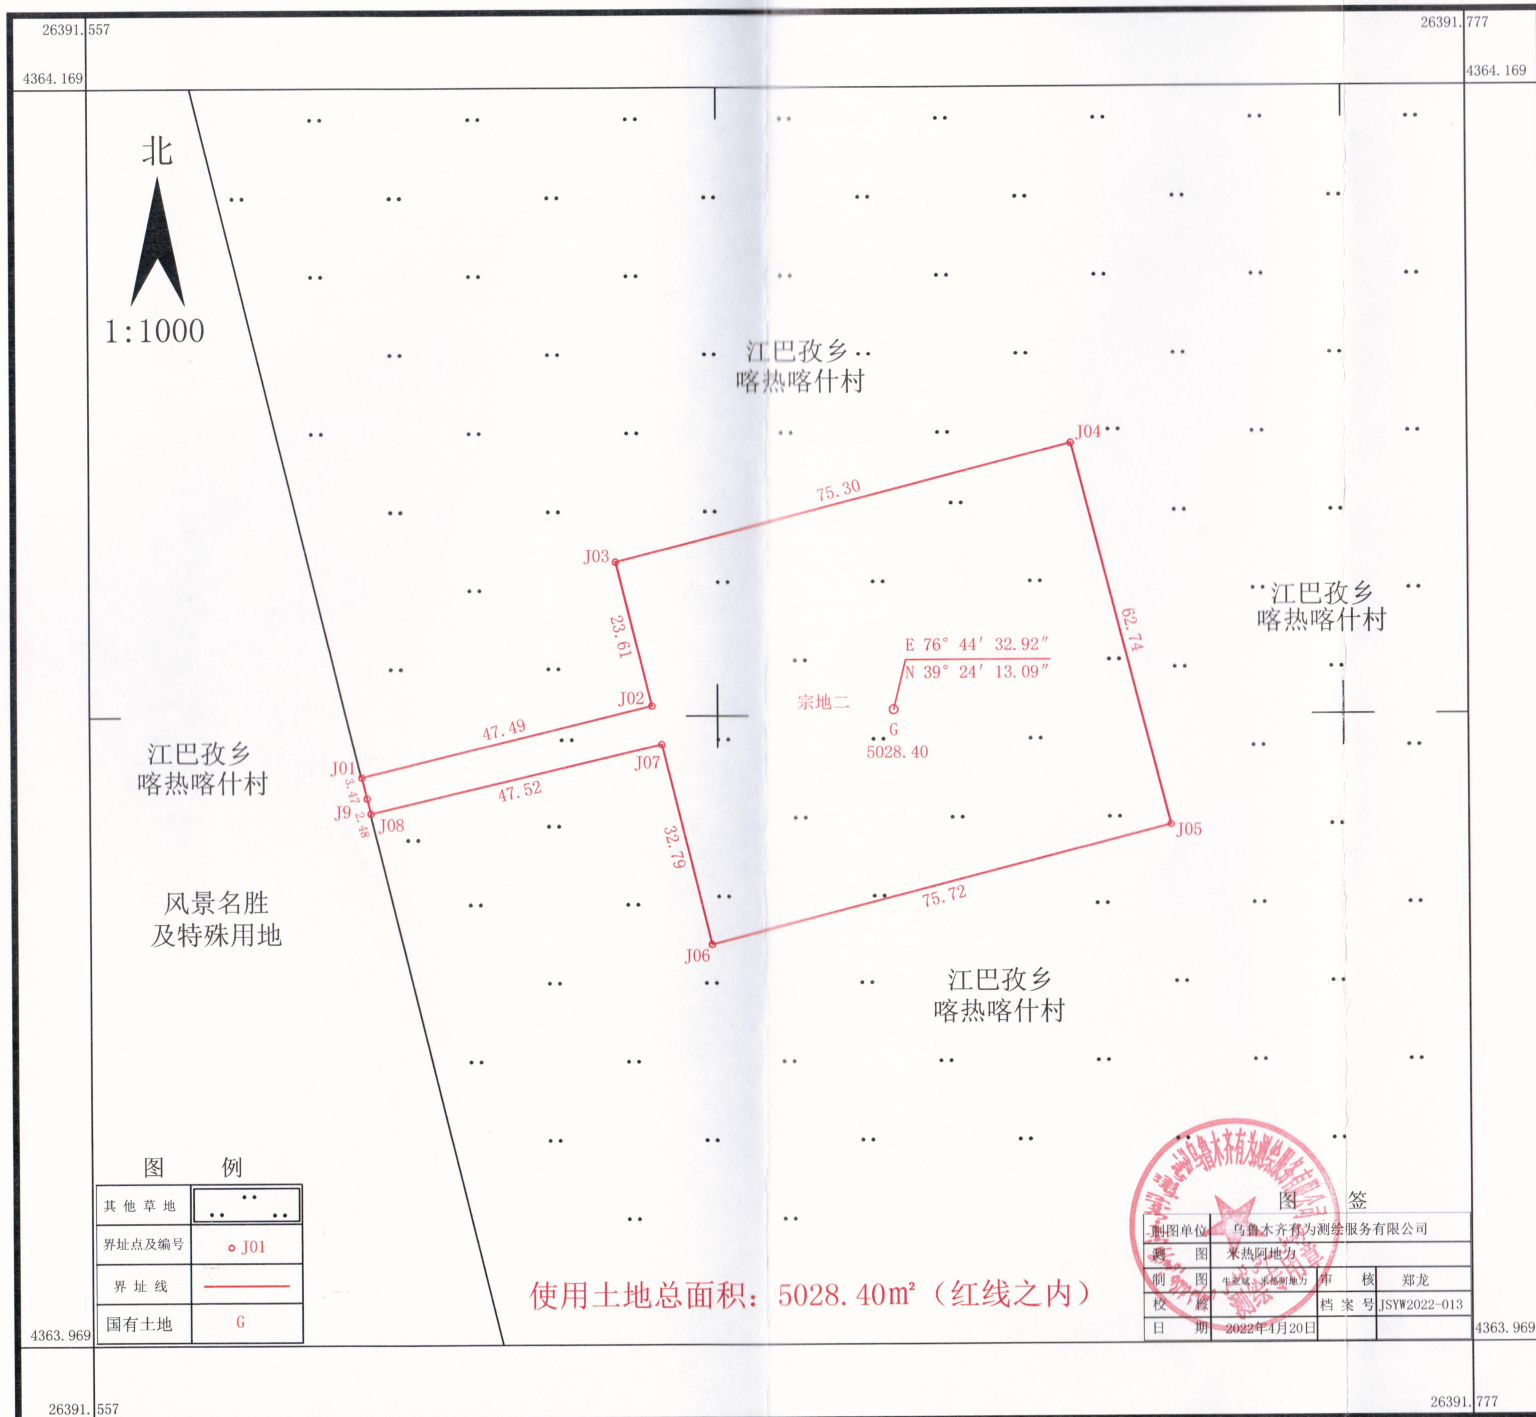

江巴孜乡  
喀热喀什村

风景名胜  
及特殊用地

江巴孜乡  
喀热喀什村

江巴孜乡  
喀热喀什村

江巴孜乡  
喀热喀什村

### 图 例

|        |       |
|--------|-------|
| 其他草地   | .. .. |
| 界址点及编号 | o J01 |
| 界址线    | —     |
| 国有土地   | G     |

使用土地总面积：5028.40m<sup>2</sup>（红线之内）



|      |                |
|------|----------------|
| 制图单位 | 乌鲁木齐有为测绘服务有限公司 |
| 测区   | 米热阿地力          |
| 制图   | 米热阿地力          |
| 审核   | 郑龙             |
| 档案号  | JSYW2022-013   |
| 日期   | 2022年4月20日     |

26391.557  
4364.169  
4363.969  
26391.557

26391.777  
4364.169  
4363.969  
26391.777

采用2000国家大地坐标系，3°带的78°中央子午线